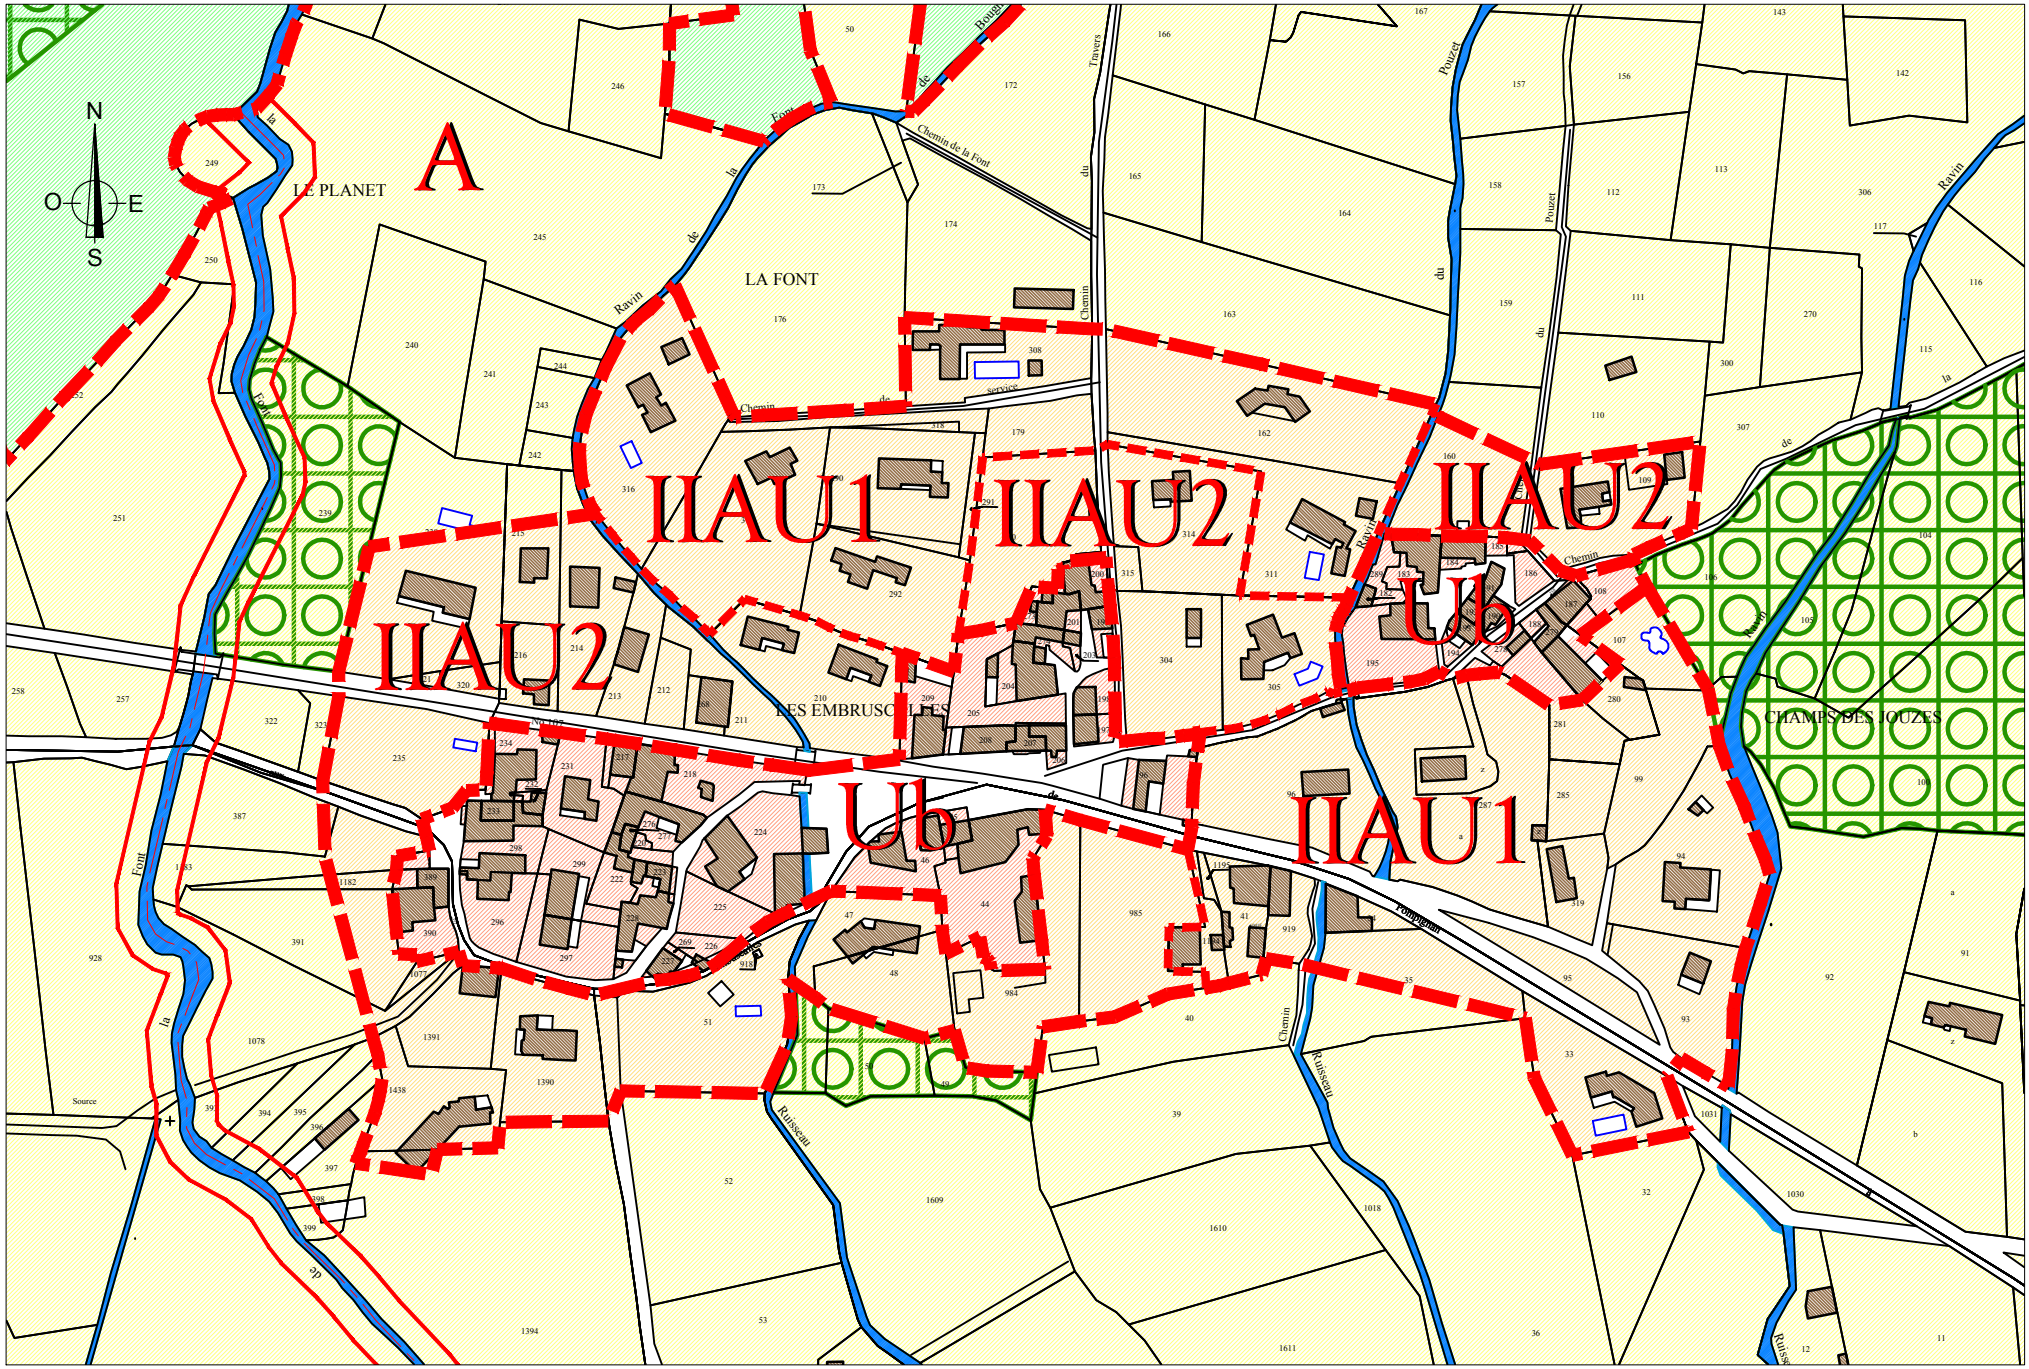

Hameau des Embruscalles - 2ème modification projetée - Echelle : 1/2500